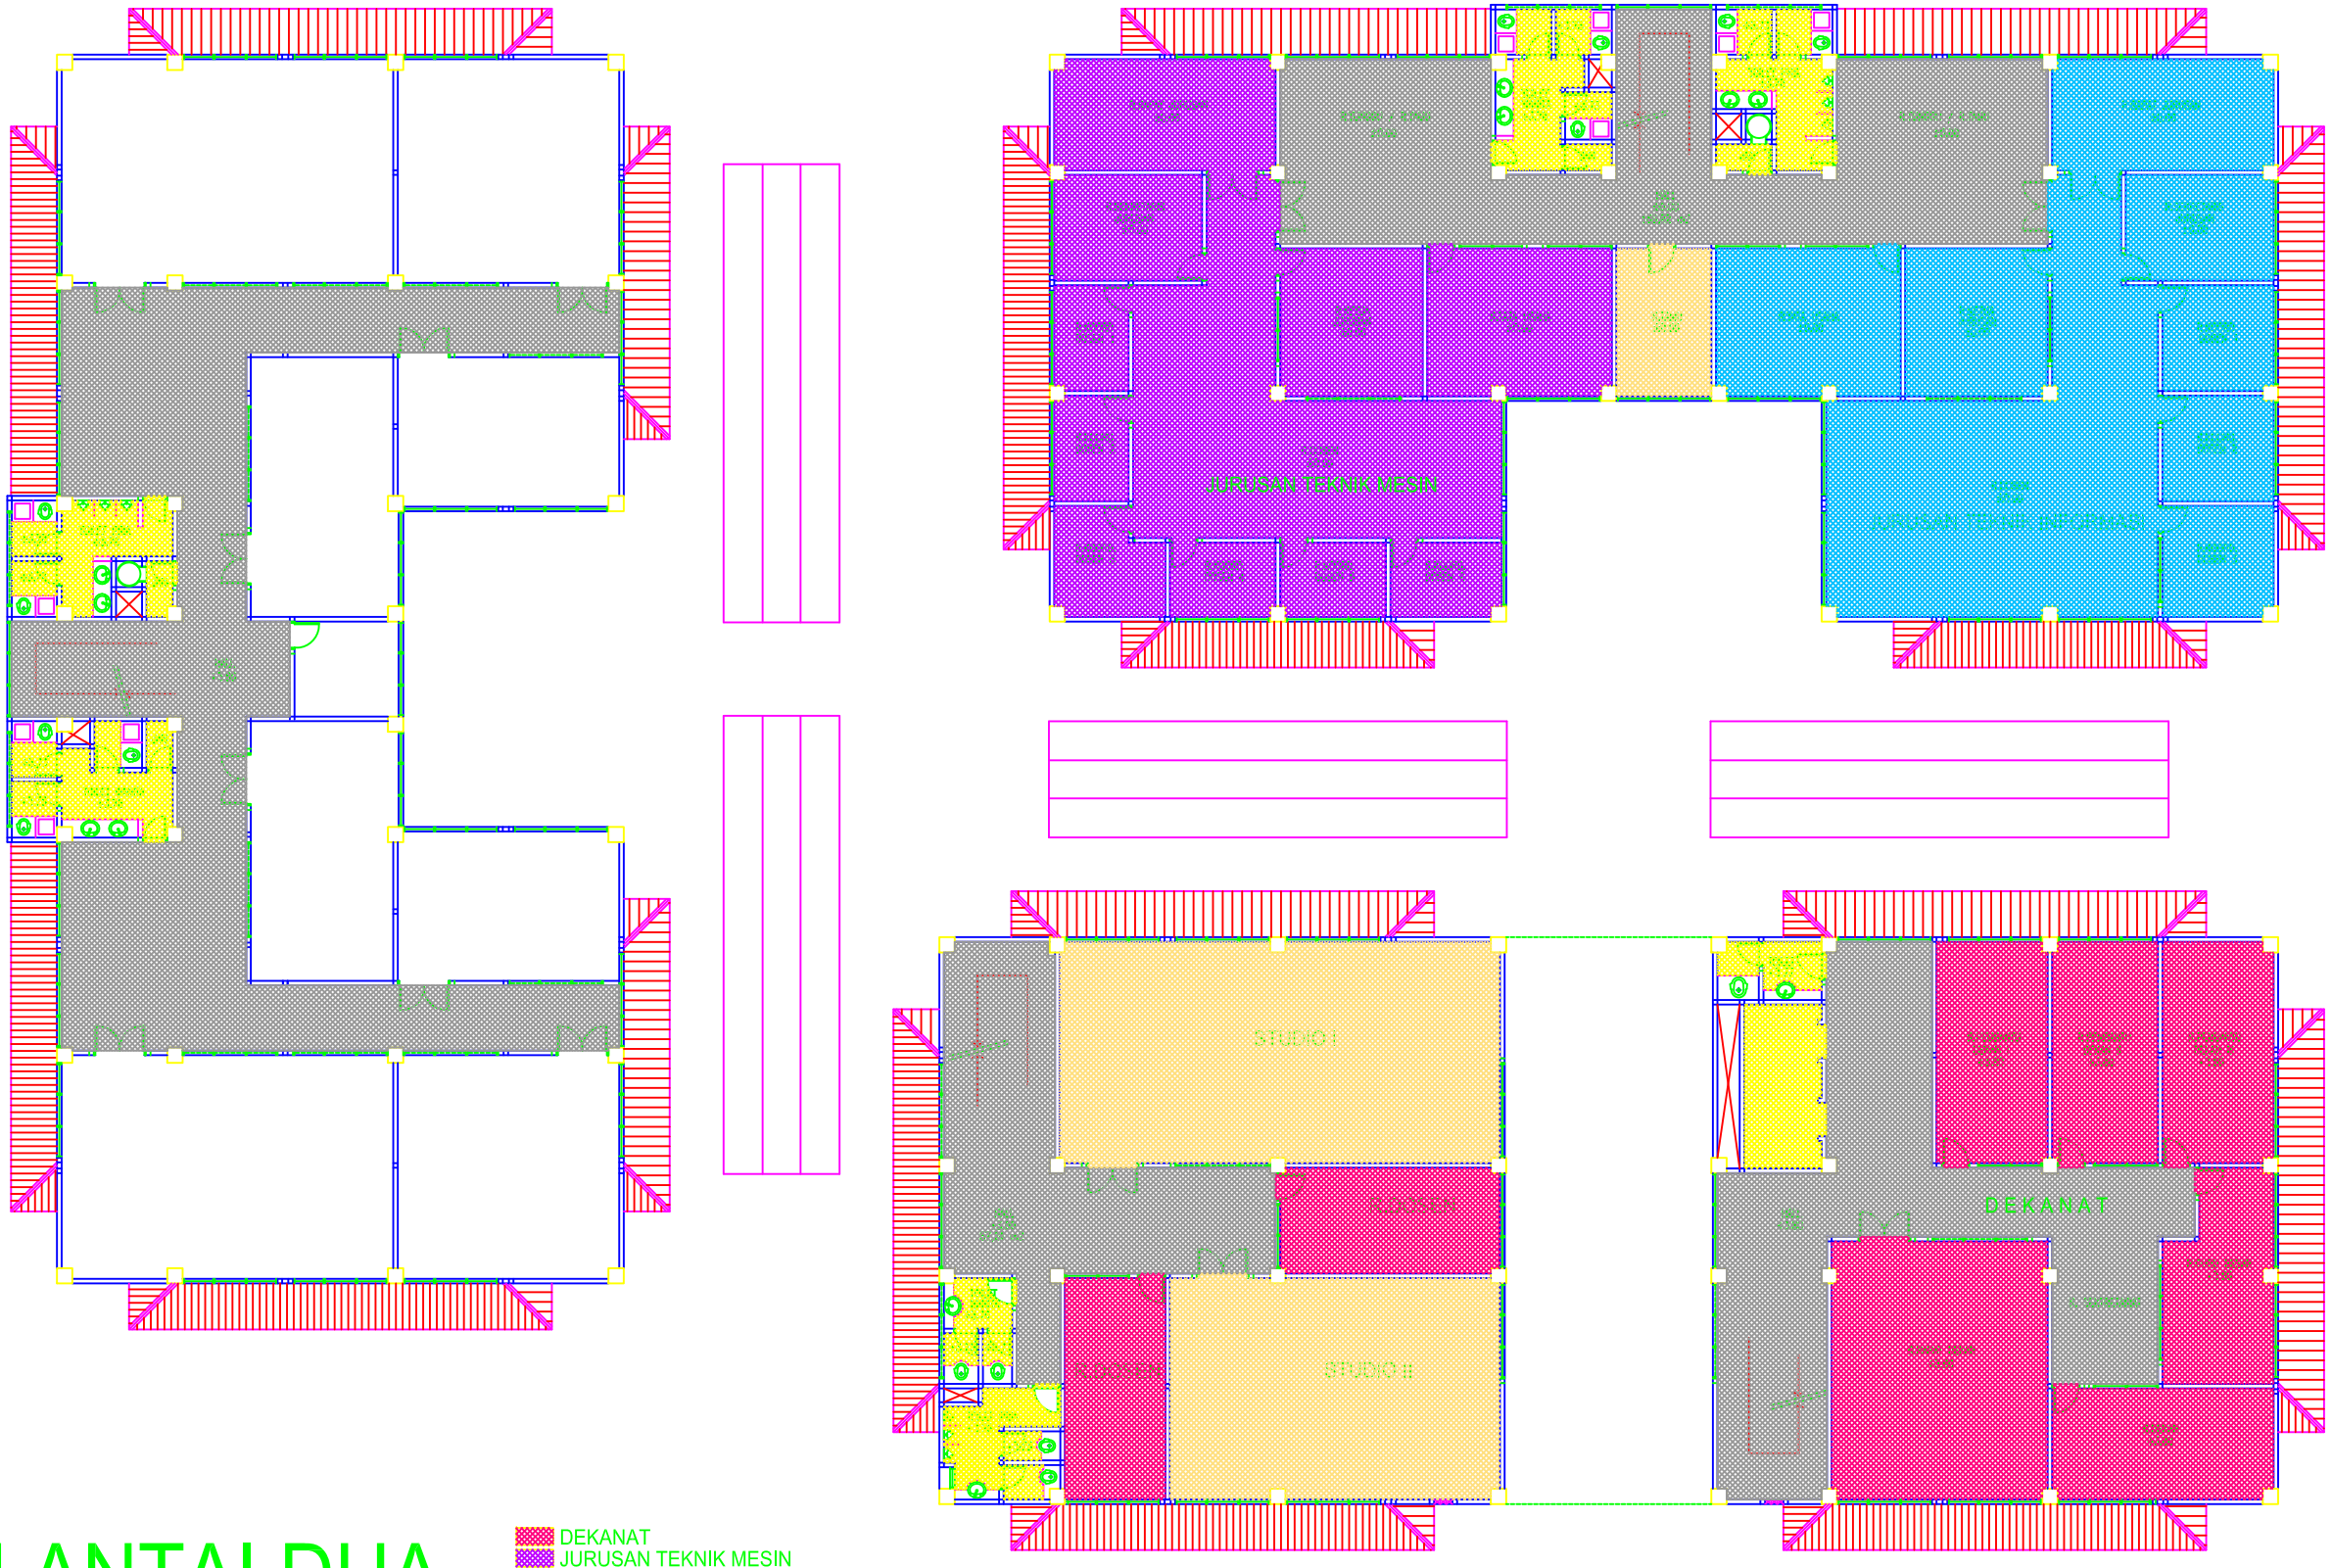

LANTAI DUA

- DEKANAT
- JURUSAN TEKNIK MESIN
- JURUSAN TEKNIK INDUSTRI
- JURUSAN TEKNIK PANGAN
- JURUSAN TEKNIK INFORMATIKA
- ADMINISTRASI FAKULTAS
- FASILITAS UMUM

DENAH

CATATAN / REFERENSI

REVISI

NO.	TGL.	PERUBAHAN

DIKETAHUI / DISETUJUI

REKTOR UNIVERSITAS PASUNDAN

PROF. DR. IR. H. IMAN SUDIRMAN, DEA.

KETUA PANITIA PEMBANGUNAN KAMPUS UNIVERSITAS PASUNDAN

DRS. H. MEMED ERAWAN

KETUA YAYASAN PENDIDIKAN TINGGI PASUNDAN

PROF. DR. H. SUDARDJA ADIWIKARTA, MA.

PERENCANA

CITRA GRAHA
KONSULTAN ARSITEKTUR DAN TEKNIK
JL. SAUM 39 TELP. 7275347 BANDUNG

P R O Y E K

PEMBANGUNAN KAMPUS
UNIVERSITAS PASUNDAN
JL. DR. SETIABUDI 193 BANDUNG

PEKERJAAN

GEDUNG PERKULIAHAN

JUDUL GAMBAR

GAMBAR ARSITEKTUR

DENAH LANTAI SATU

NO. PROYEK		NO. LEMBAR
TANGGAL	2000	A03
DIGAMBAR		
DIPERIKSA		
PERENCANA		JML