

CATATAN / REFERENSI

REVISI

NO.	TGL.	PERUBAHAN

DIKETAHUI / DISETUJUI

REKTOR UNIVERSITAS PASUNDARAN

PROF. DR. IR. H. NANI SURABAN, S.T., M.Sc.
KETUA BAHAS PERENCANAAN
KAMPUS UNIVERSITAS PASUNDARAN

DES. H. MARDI EDHANI
KETUA YAYASAN PONDOKPIPI TRIGLO PASUNDARAN

PROF. DR. H. SURABAYA ARIWANTARA, M.A.
PERENCANA


PROYEK
PEMBANGUNAN KAMPUS
UNIVERSITAS PASUNDARAN
JL. DR. SETIBUDI 193 BANDUNG
PEKERJAAN

GEDUNG PERKULIAHAN

JUDUL GAMBAR
DENAH LANTAI SATU

NO. PROJEK: 2000
NO. LEMBAR: A03

NO. GAMBAR:
REVISI:
REVISI:
REVISI:

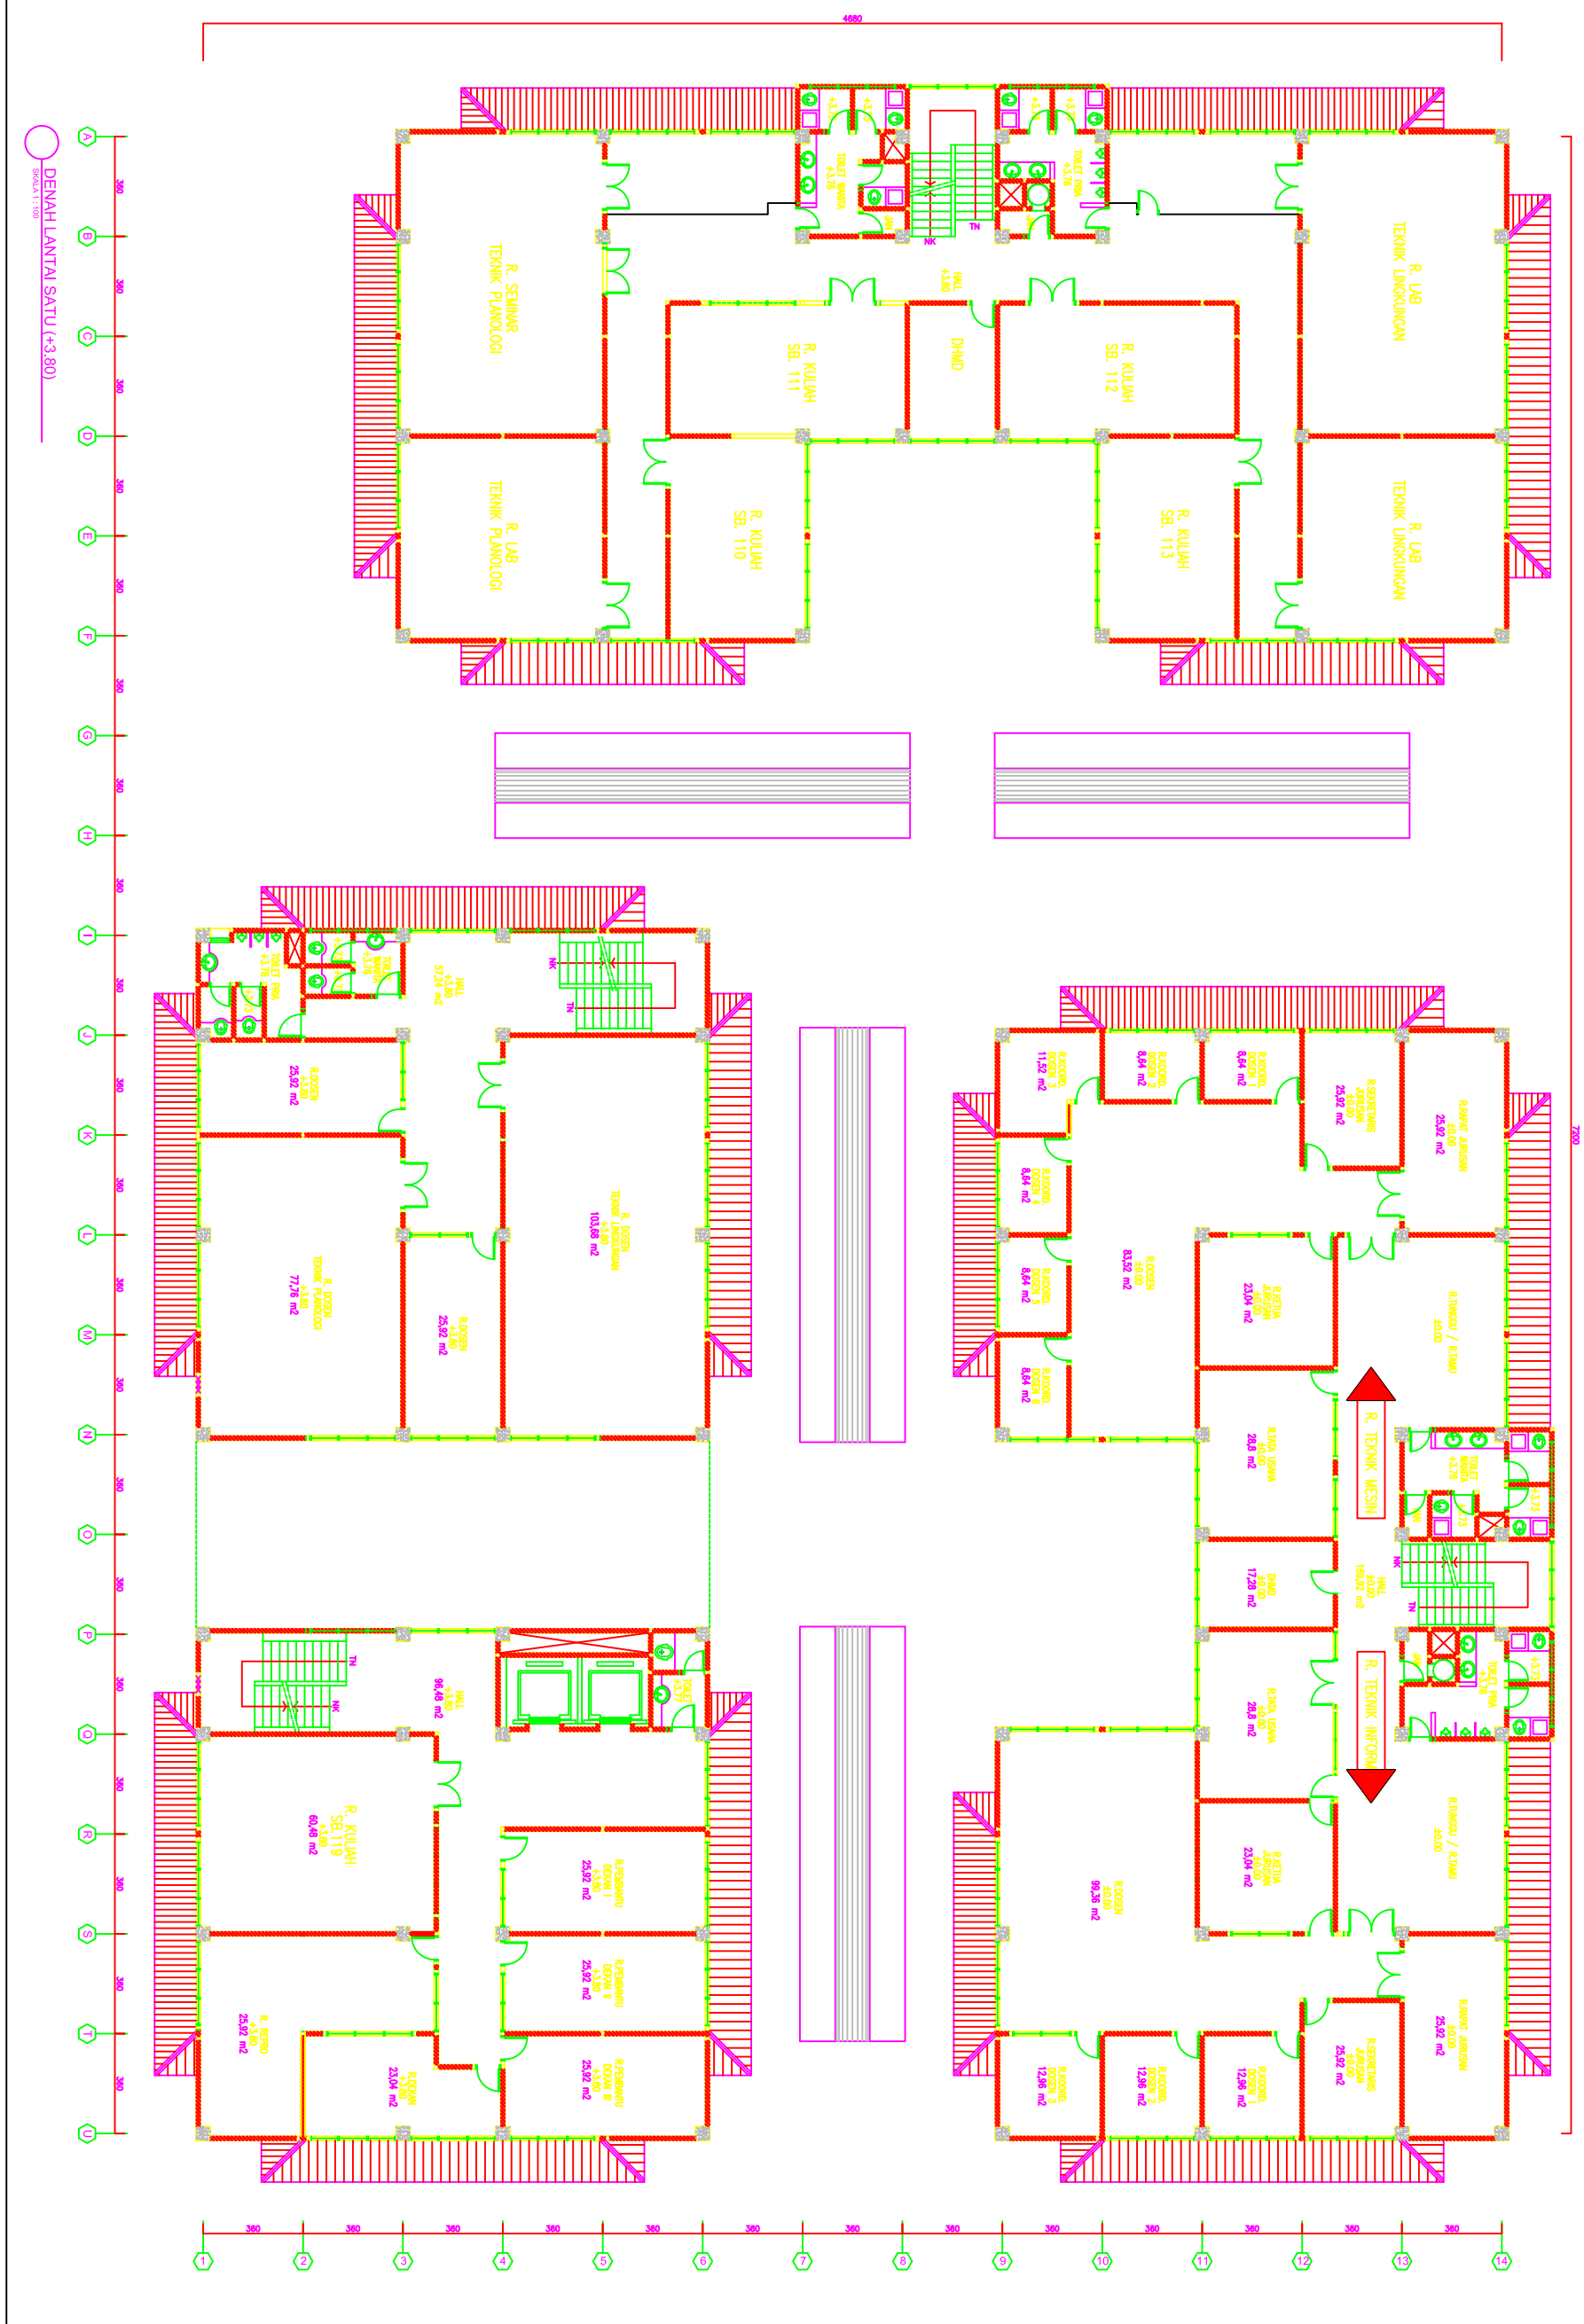

100