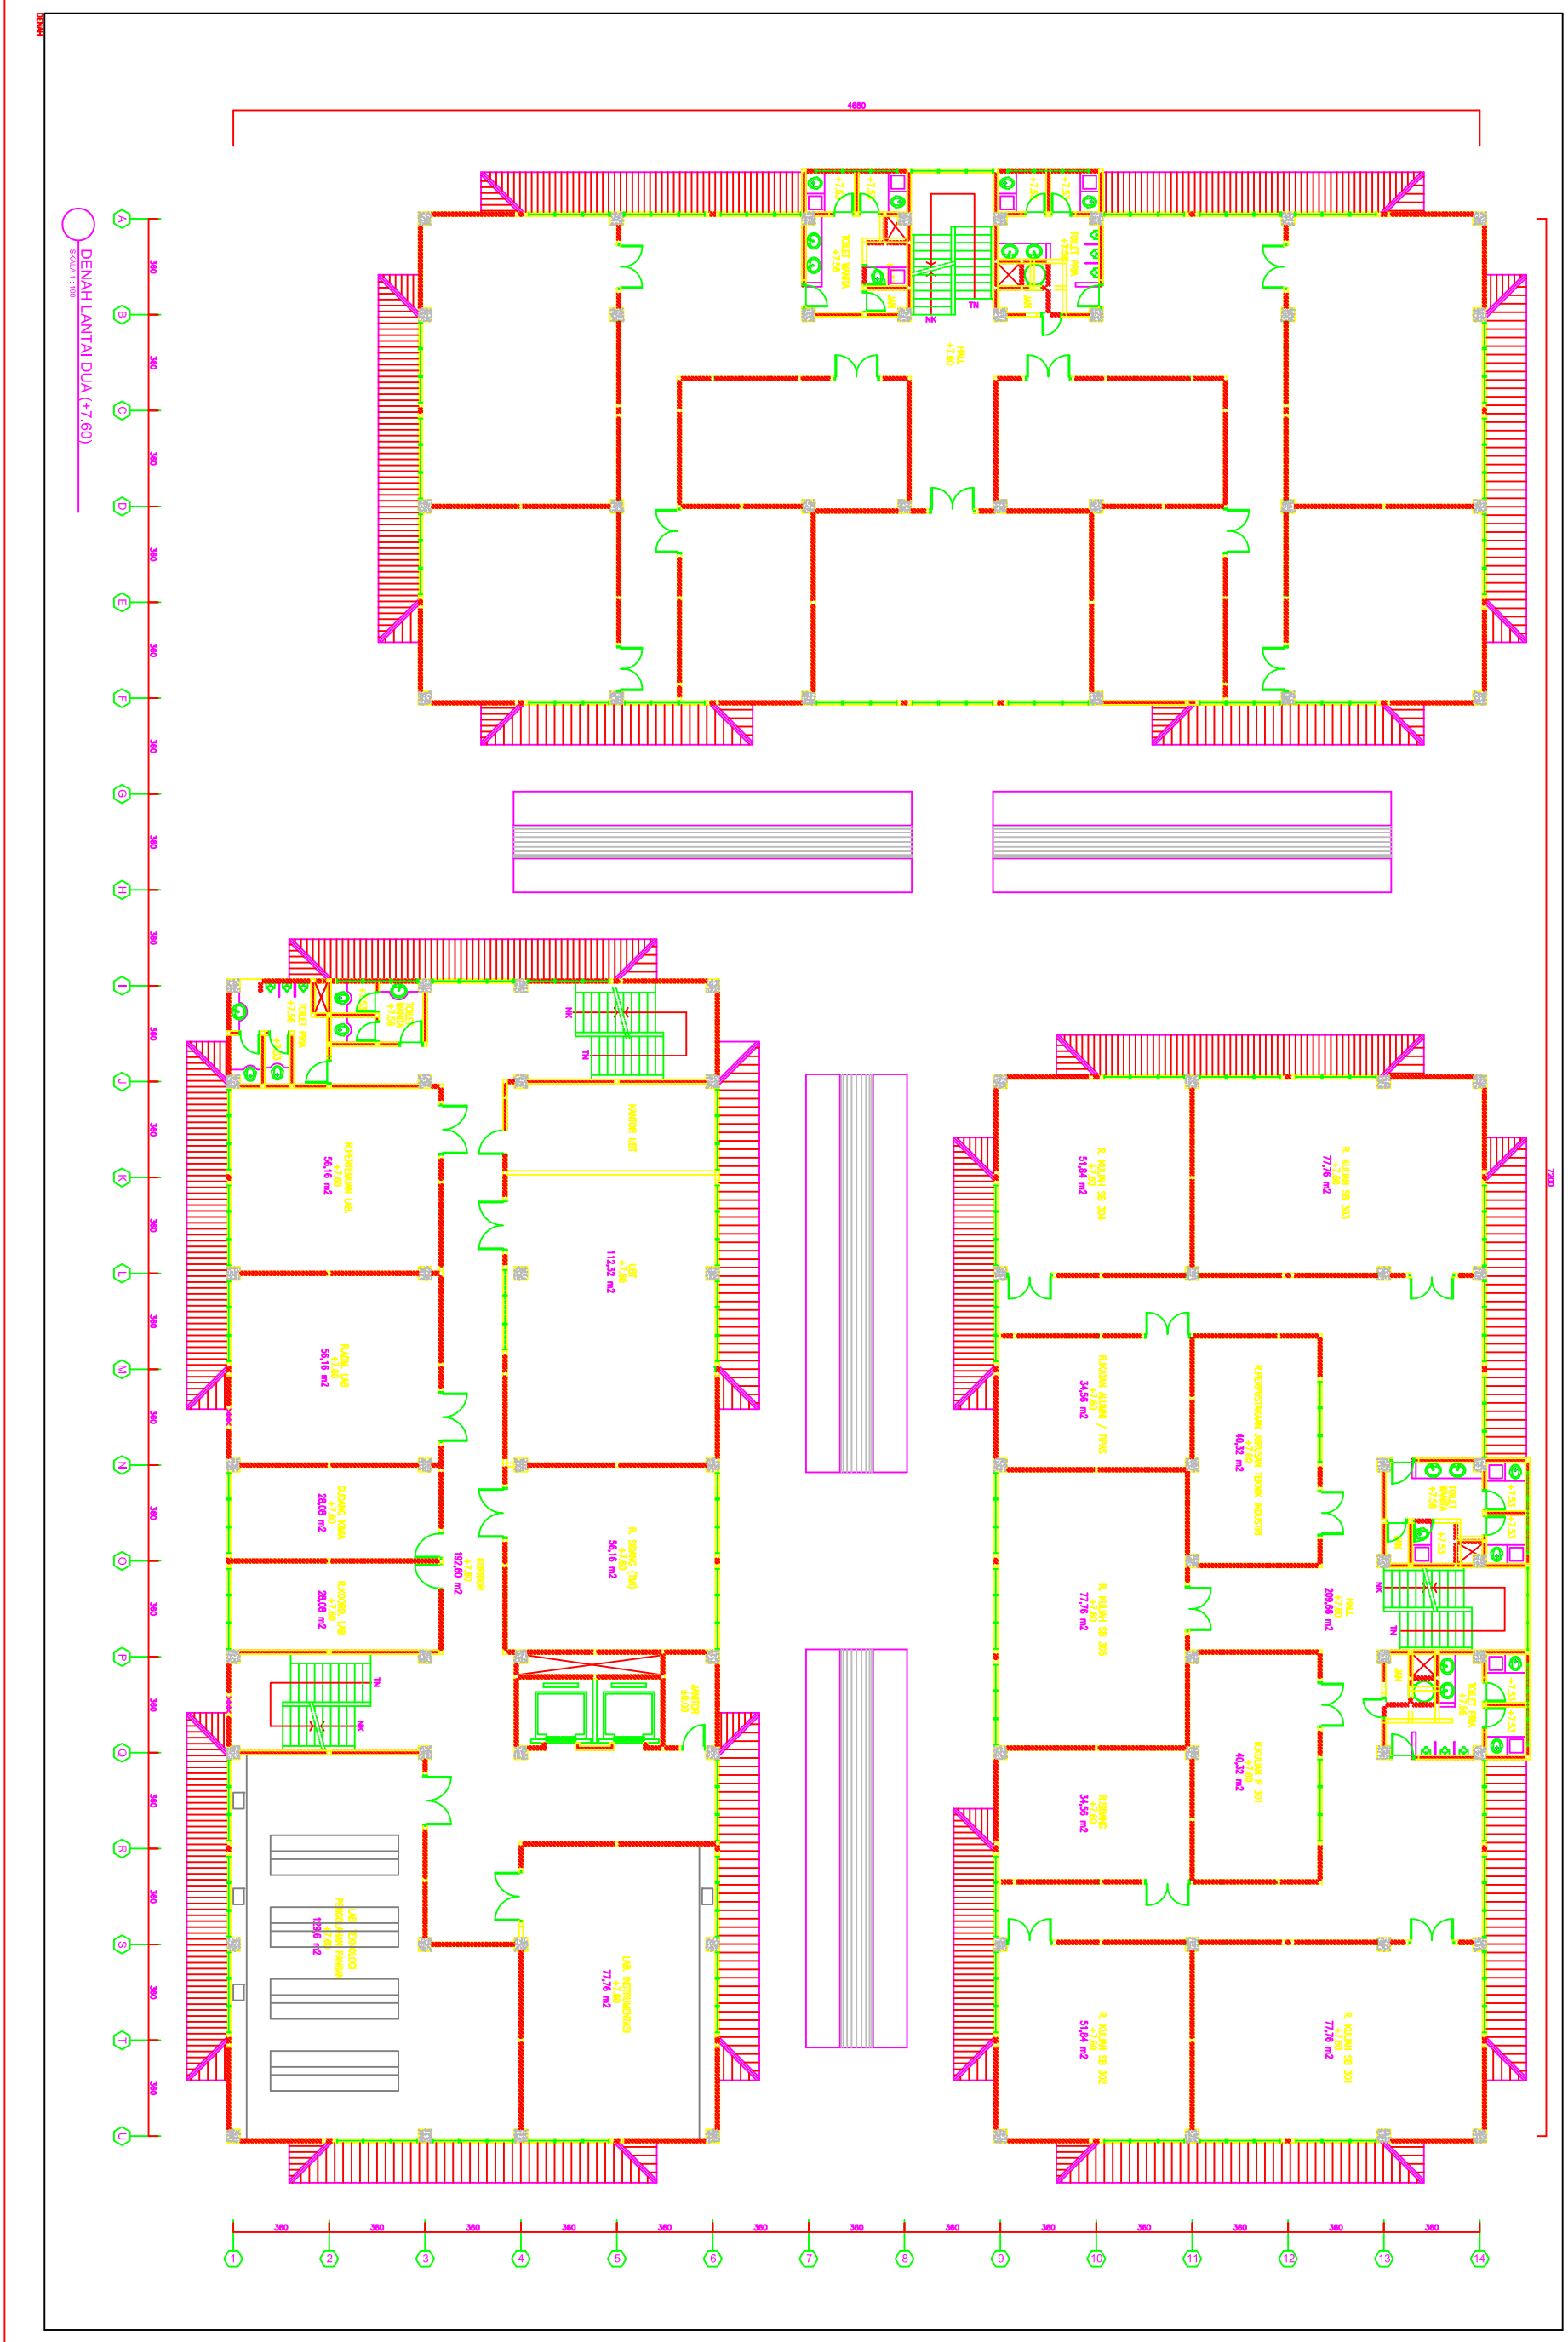
DENAH LANTAI DUA (+7.60)
SKALA 1 : 100
4680
7200
R.PERTEMUAN LAB.
56,16 m2
R.ADM. LAB
56,16 m2
GUDANG KIMIA
28,08 m2
R.KOORD. LAB
28,08 m2
KORIDOR
192,60 m2
KANTOR UBT
UBT
112,32 m2
R. SIDANG (TIM)
56,16 m2
JANITOR
LAB. TEKNOLOGI PENGOLAHAN PANGAN
129,6 m2
LAB. INSTRUMENTASI
77,76 m2
R. KULIAH SB 304
51,84 m2
R. KULIAH SB 303
77,76 m2
R.KATAN ALUMNI / TIPAS
34,56 m2
R.PERPUSTAKAAN JURUSAN TEKNIK INDUSTRI
40,32 m2
R. KULIAH SB 305
77,76 m2
HALL
209,66 m2
R.KULIAH P 301
40,32 m2
R.SIDANG
34,56 m2
R. KULIAH SB 302
51,84 m2
R. KULIAH SB 301
77,76 m2
TOILET PRIA
TOILET WANITA
HALL
TN
NK
360