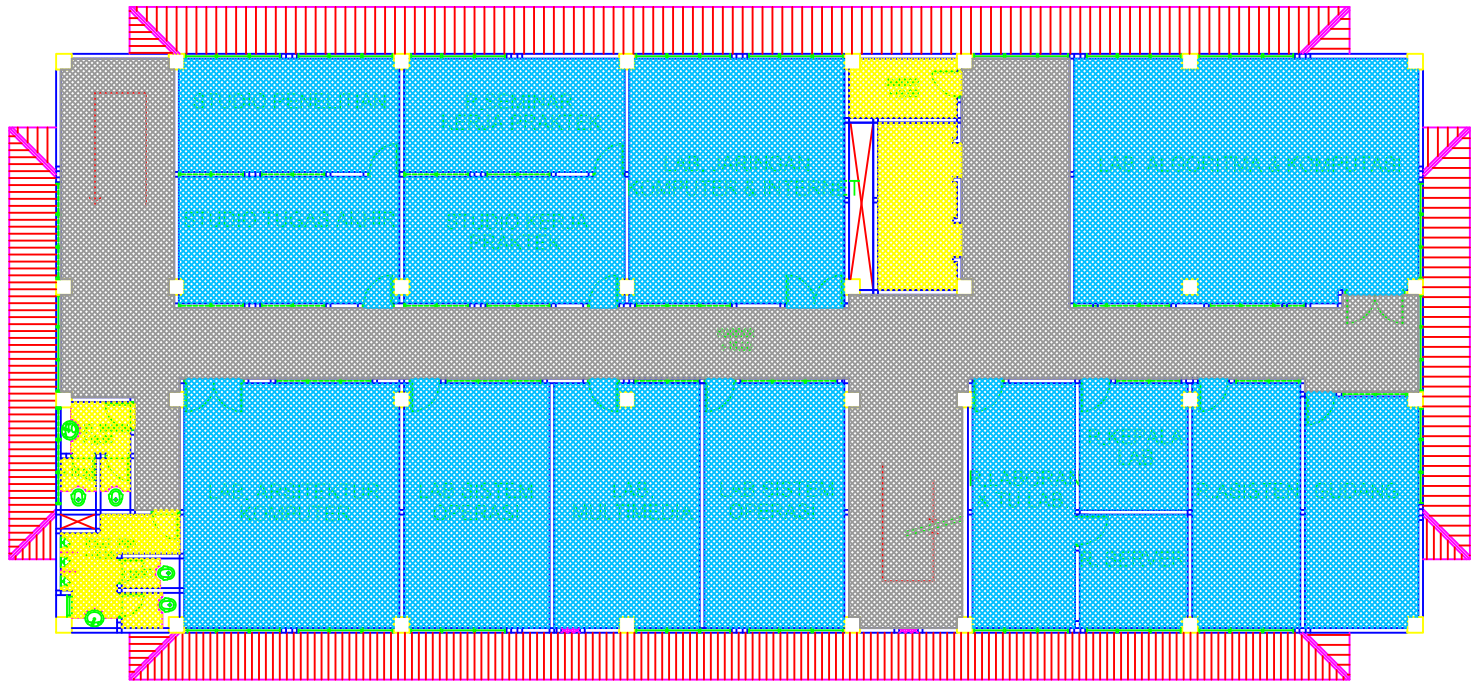

LANTAI ENAM

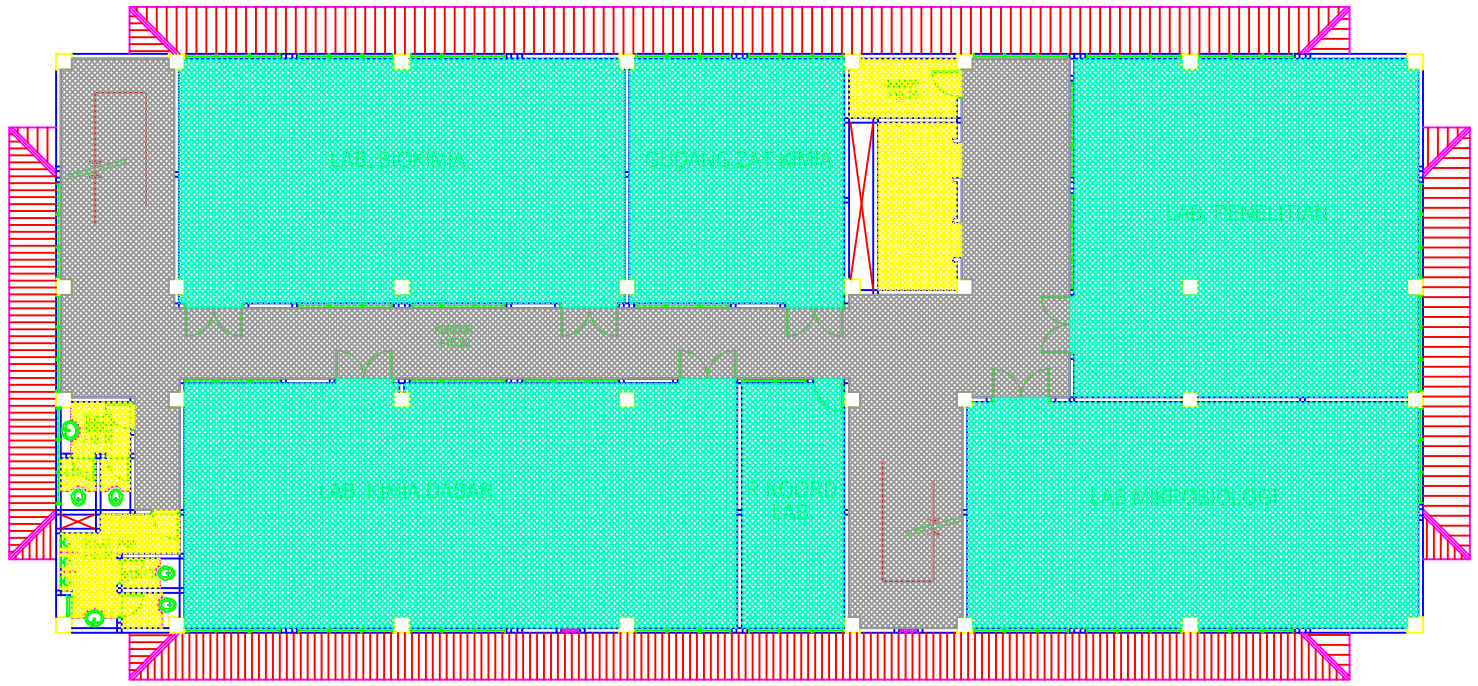

LANTAI LIMA

- DEKANAT
- JURUSAN TEKNIK MESIN
- JURUSAN TEKNIK INDUSTRI
- JURUSAN TEKNIK PANGAN
- JURUSAN TEKNIK INFORMATIKA
- ADMINISTRASI FAKULTAS
- FASILITAS UMUM

DENAH

CATATAN / REFERENSI

REVISI

NO.	TGL.	PERUBAHAN

DIKETAHUI / DISETUJUI

REKTOR UNIVERSITAS PASUNDAN

PROF. DR. IR. H. IMAN SUDIRMAN, DEA.

KETUA PANITIA PEMBANGUNAN KAMPUS UNIVERSITAS PASUNDAN

DRS. H. MEMED ERAWAN

KETUA YAYASAN PENDIDIKAN TINGGI PASUNDAN

PROF. DR. H. SUDARDJA ADIWIKARTA, MA.

PERENCANA

CITRA GRAHA
KONSULTAN ARSITEKTUR DAN TEKNIK
JL. SALAK 38 TELP. 727547 BANDUNG

PROYEK

PEMBANGUNAN KAMPUS
UNIVERSITAS PASUNDAN
JL. DR. SETIABUDI 193 BANDUNG

PEKERJAAN

GEDUNG PERKULIAHAN

JUDUL GAMBAR

GAMBAR ARSITEKTUR

DENAH LANTAI EMPAT
DENAH LANTAI LIMA

NO. PROYEK		NO. LEMBAR
TANGGAL	2000	A06
DIGAMBAR		
DIPERIKSA		
PERENCANA		JML