

REVISI

NO.	TGL.	PERUBAHAN

DIKETAHUI / DISETUJUI

REKTOR UNIVERSITAS PASUNDAN

PROF. DR. IR. H. NANI SURBANA, SSK, M.
KETUA BAHAS PERENCANAAN
KAMPUS UNIVERSITAS PASUNDAN

DRS. H. MARDI EDHANI
KETUA YAYASAN PONDOKPIPI TRIGO PASUNDAN

PROF. DR. H. SURONO, A.M.P., M.A., M.
PERENCANA


CITRA GRAHA
SOLUSI PERENCANAAN DAN
KONSULTANSI ARSITEKTUR
Jl. Sate 307, Bandung

PEMBANGUNAN KAMPUS
UNIVERSITAS PASUNDAN
Jl. Dr. Setiabudi 193 Bandung
PEKERJAAN

GEDUNG PERKULIAHAN

JUDUL GAMBAR
TAMPAK

NO. PROJEK	NO. LEMBAR
2000	A09
TAMPAK	

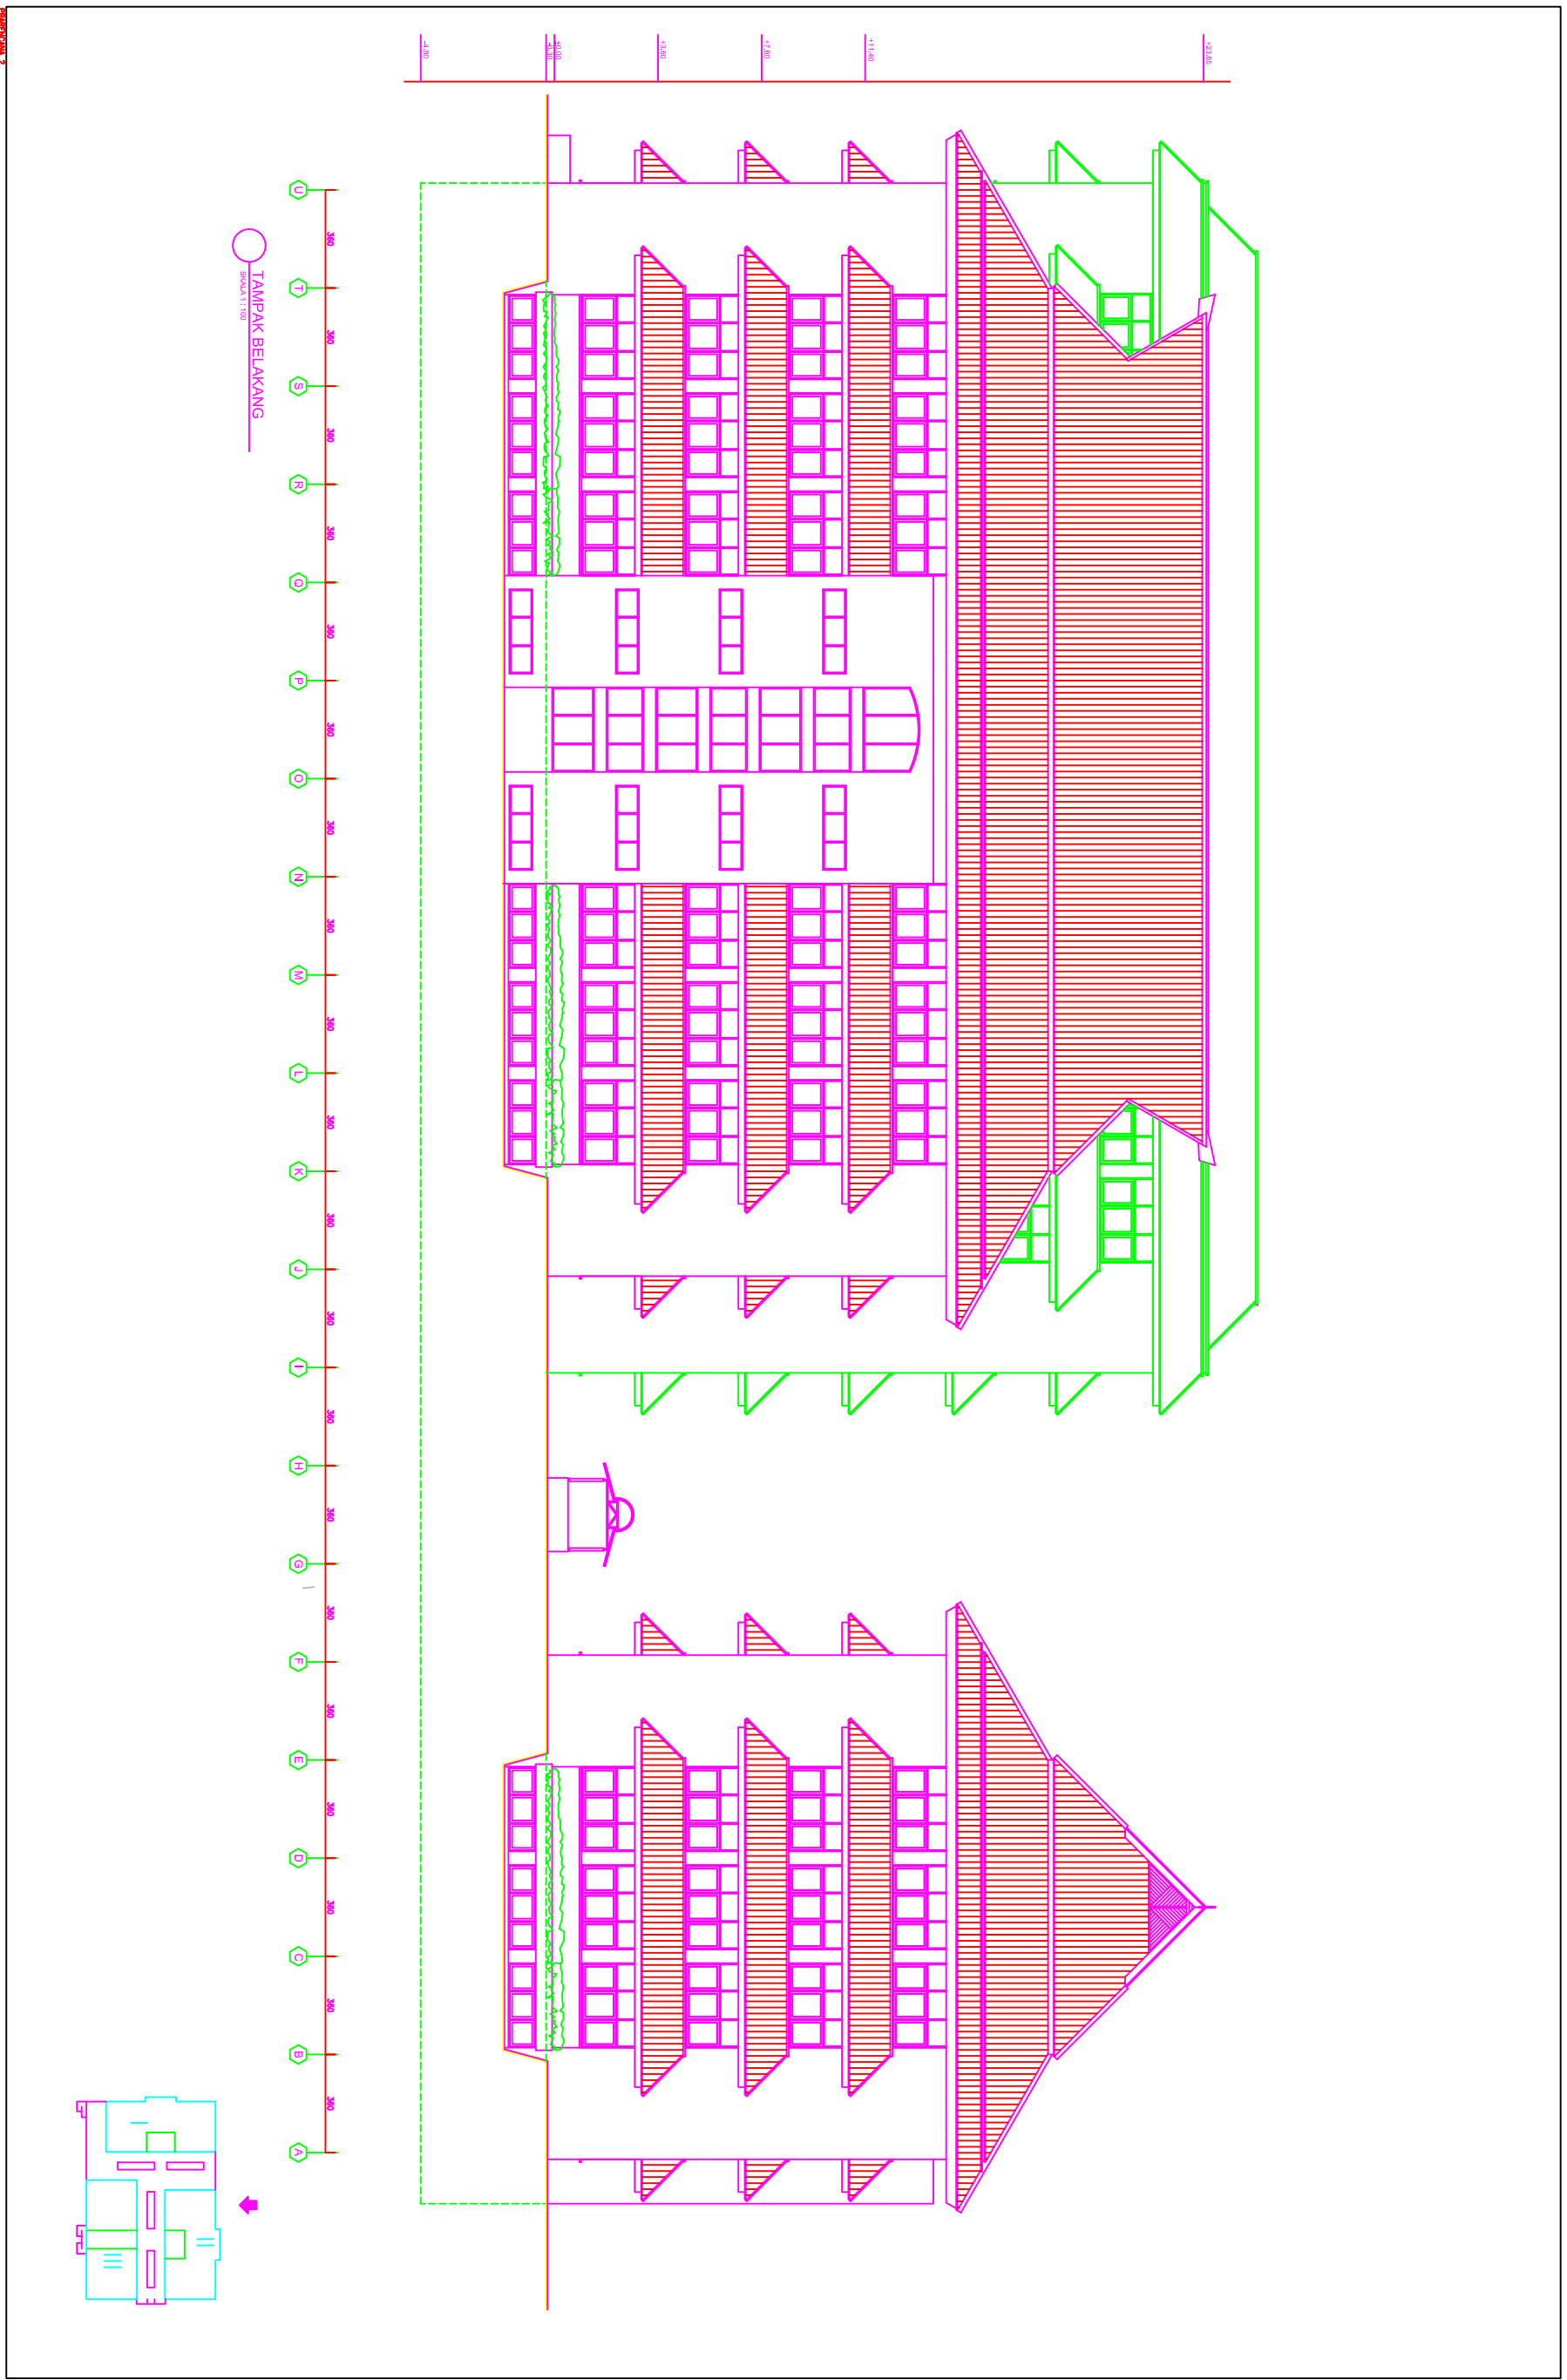

TAMPAK BELAKANG

