


DENAH TOILET LT DASAR
SKALA 1:50

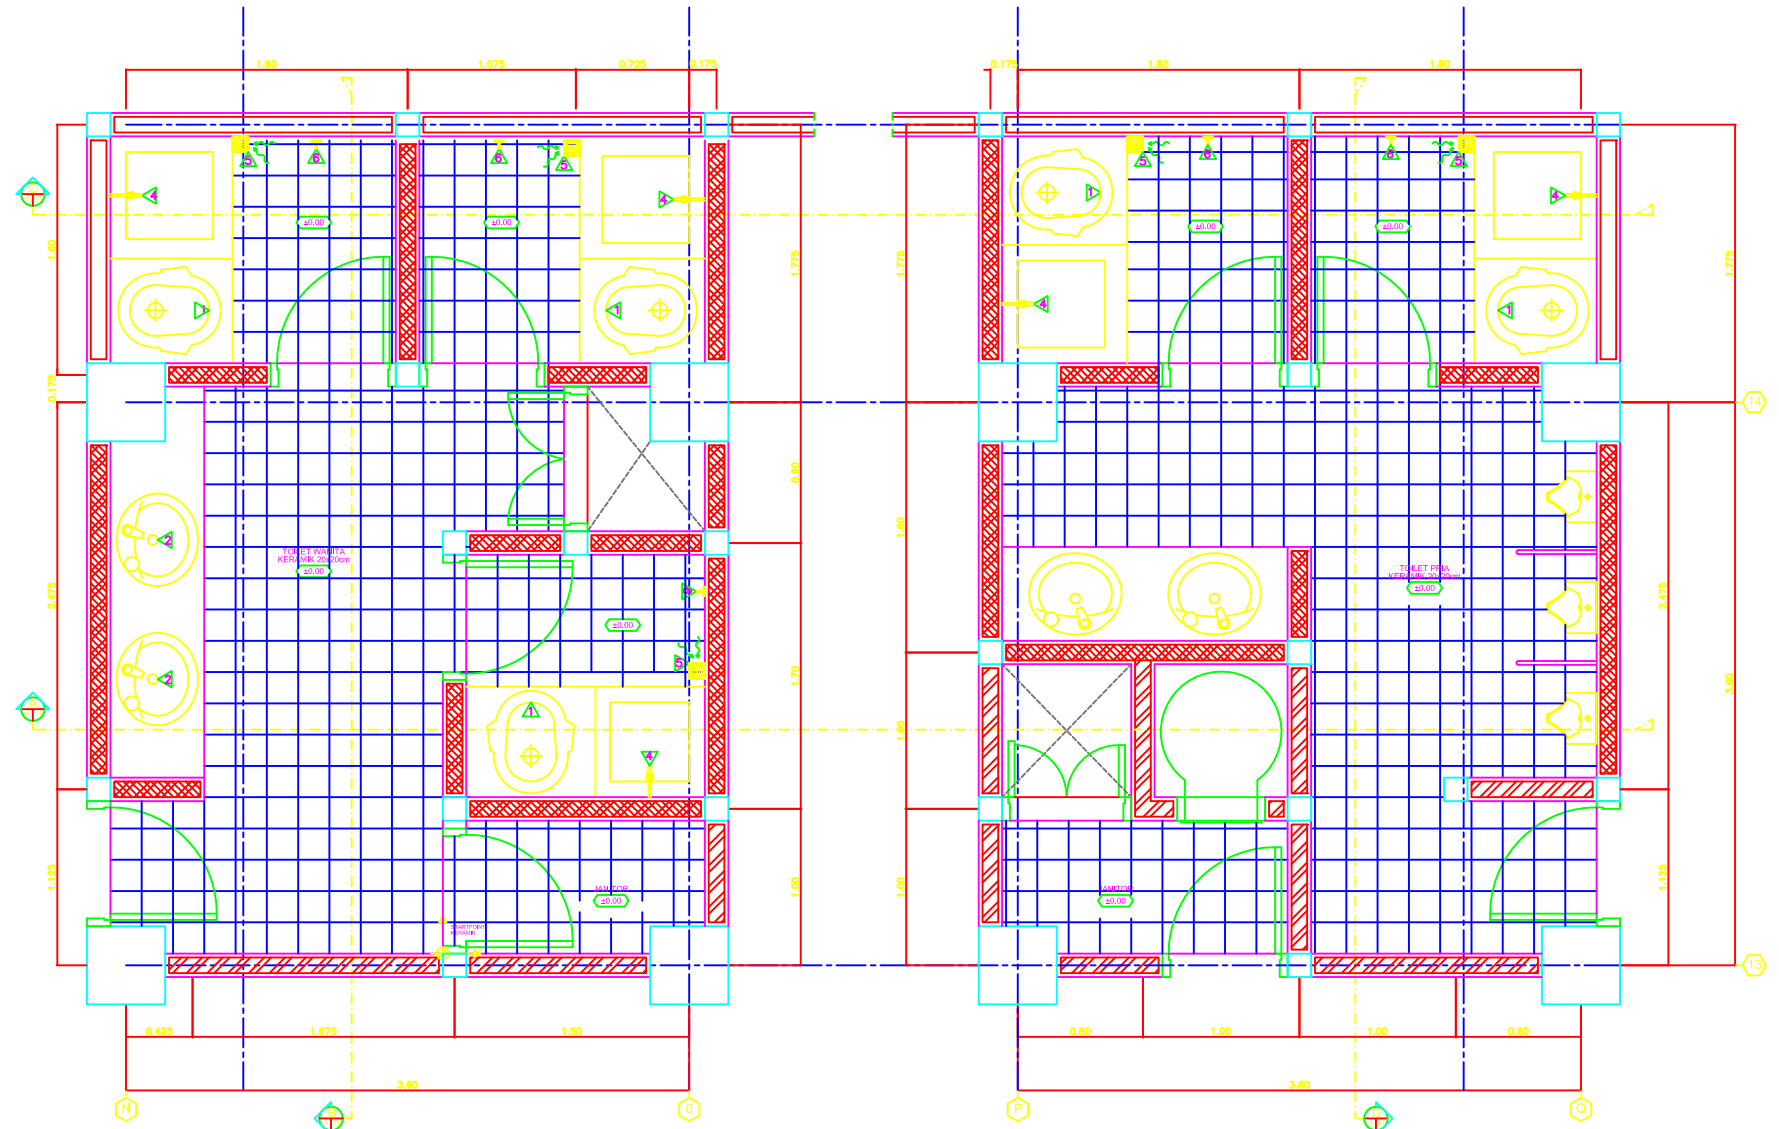

DENAH TOILET LT DASAR
SKALA 1:50

CATATAN / REFERENSI

REVISI

NO.	TGL.	PERUBAHAN

DIKETAHUI / DISETUIJI

REKTOR UNIVERSITAS PASUNDAN

PROF. DR. IR. H. NANI SUBANJA, S.S.,
KETUA BAHSA, PERBUKANTARA
KAMPUS UNIVERSITAS PASUNDAN

DES. H. MURDO EWANG
KETUA YAKSIAN PERBUKANTARA TRIGLO PASUNDAN

PROF. DR. H. SURONO, A.M., M.A.,
PERENCANA

CITRA GRAHA
DIBUAT OLEH PERENCANA
KAMPUS UNIVERSITAS PASUNDAN
JL. DR. SETIBUDI 193 BANDUNG

PEMBANGUNAN KAMPUS
UNIVERSITAS PASUNDAN
JL. DR. SETIBUDI 193 BANDUNG
PEKERJAAN

GEDUNG PERKULIAHAN

JUDUL GAMBAR

DENAH TOILET
BANGUNAN II

NO. PROJEK	NO. LEMBAR
2000	A38
TANGGAL	REVISI
PERENCANA	REVISI
PERENCANA	REVISI