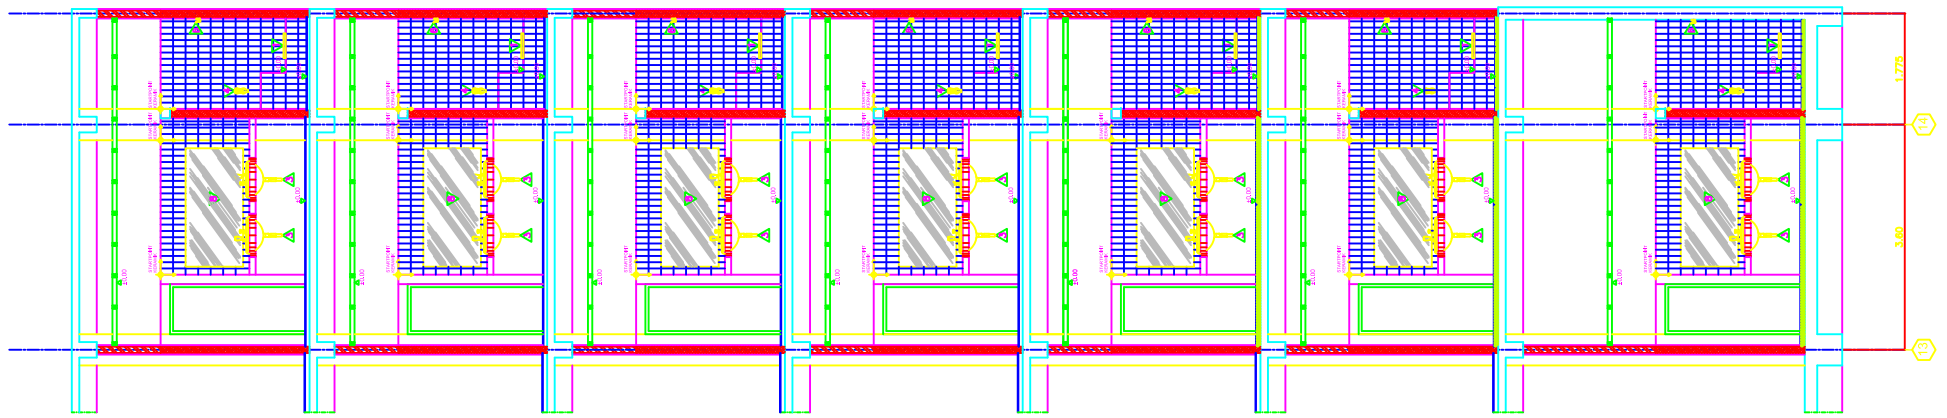

POTONGAN
SKALA 1 : 100

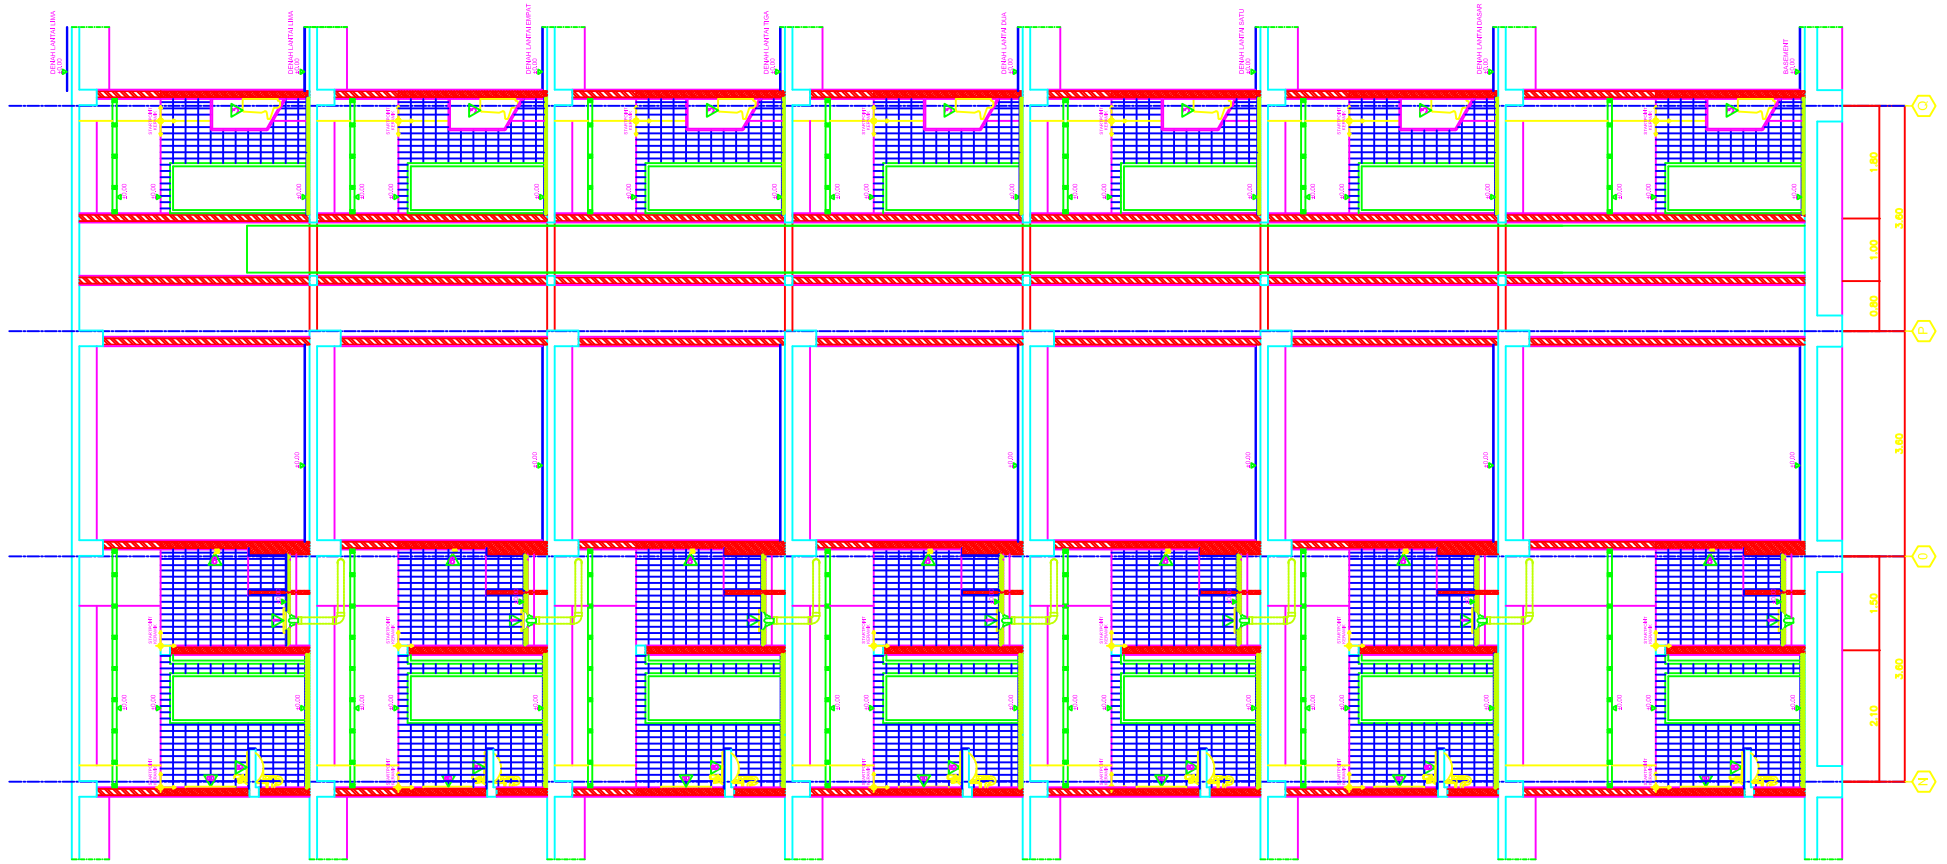

POTONGAN
SKALA 1 : 100

CATATAN / REFERENSI

REVISI

| NO. | TGL. | PERUBAHAN |
|---|---|---|
| | | |

DIKETAHUI / DISETUJUI

REKTOR UNIVERSITAS PASUNDAN

PROF. DR. IR. H. IMAN SUDIRMAN, DEA.

KETUA PANITIA PEMBANGUNAN
KAMPUS UNIVERSITAS PASUNDAN

DRS. H. MEMED ERAWAN

KETUA YAYASAN PENDIDIKAN TINGGI PASUNDAN

PROF. DR. H. SUDARDJA ADIWIKARTA, MA.

PERENCANA

CITRA GRAHA
KONSULTAN ARSITEKTUR DAN TEKNIK
JL. SAUM 39 TELP. 7275347 BANDUNG

P R O Y E K

PEMBANGUNAN KAMPUS
UNIVERSITAS PASUNDAN
JL. DR. SETIABUDI 193 BANDUNG

PEKERJAAN

GEDUNG PERKULIAHAN

JUDUL GAMBAR

GAMBAR ARSITEKTUR

POTONGAN

| | | |
|---|---|---|
| NO. PROYEK | | NO. LEMBAR |
| TANGGAL | 2000 | A40 |
| DIGAMBAR | | |
| DIPERIKSA | | |
| PERENCANA | | JML |