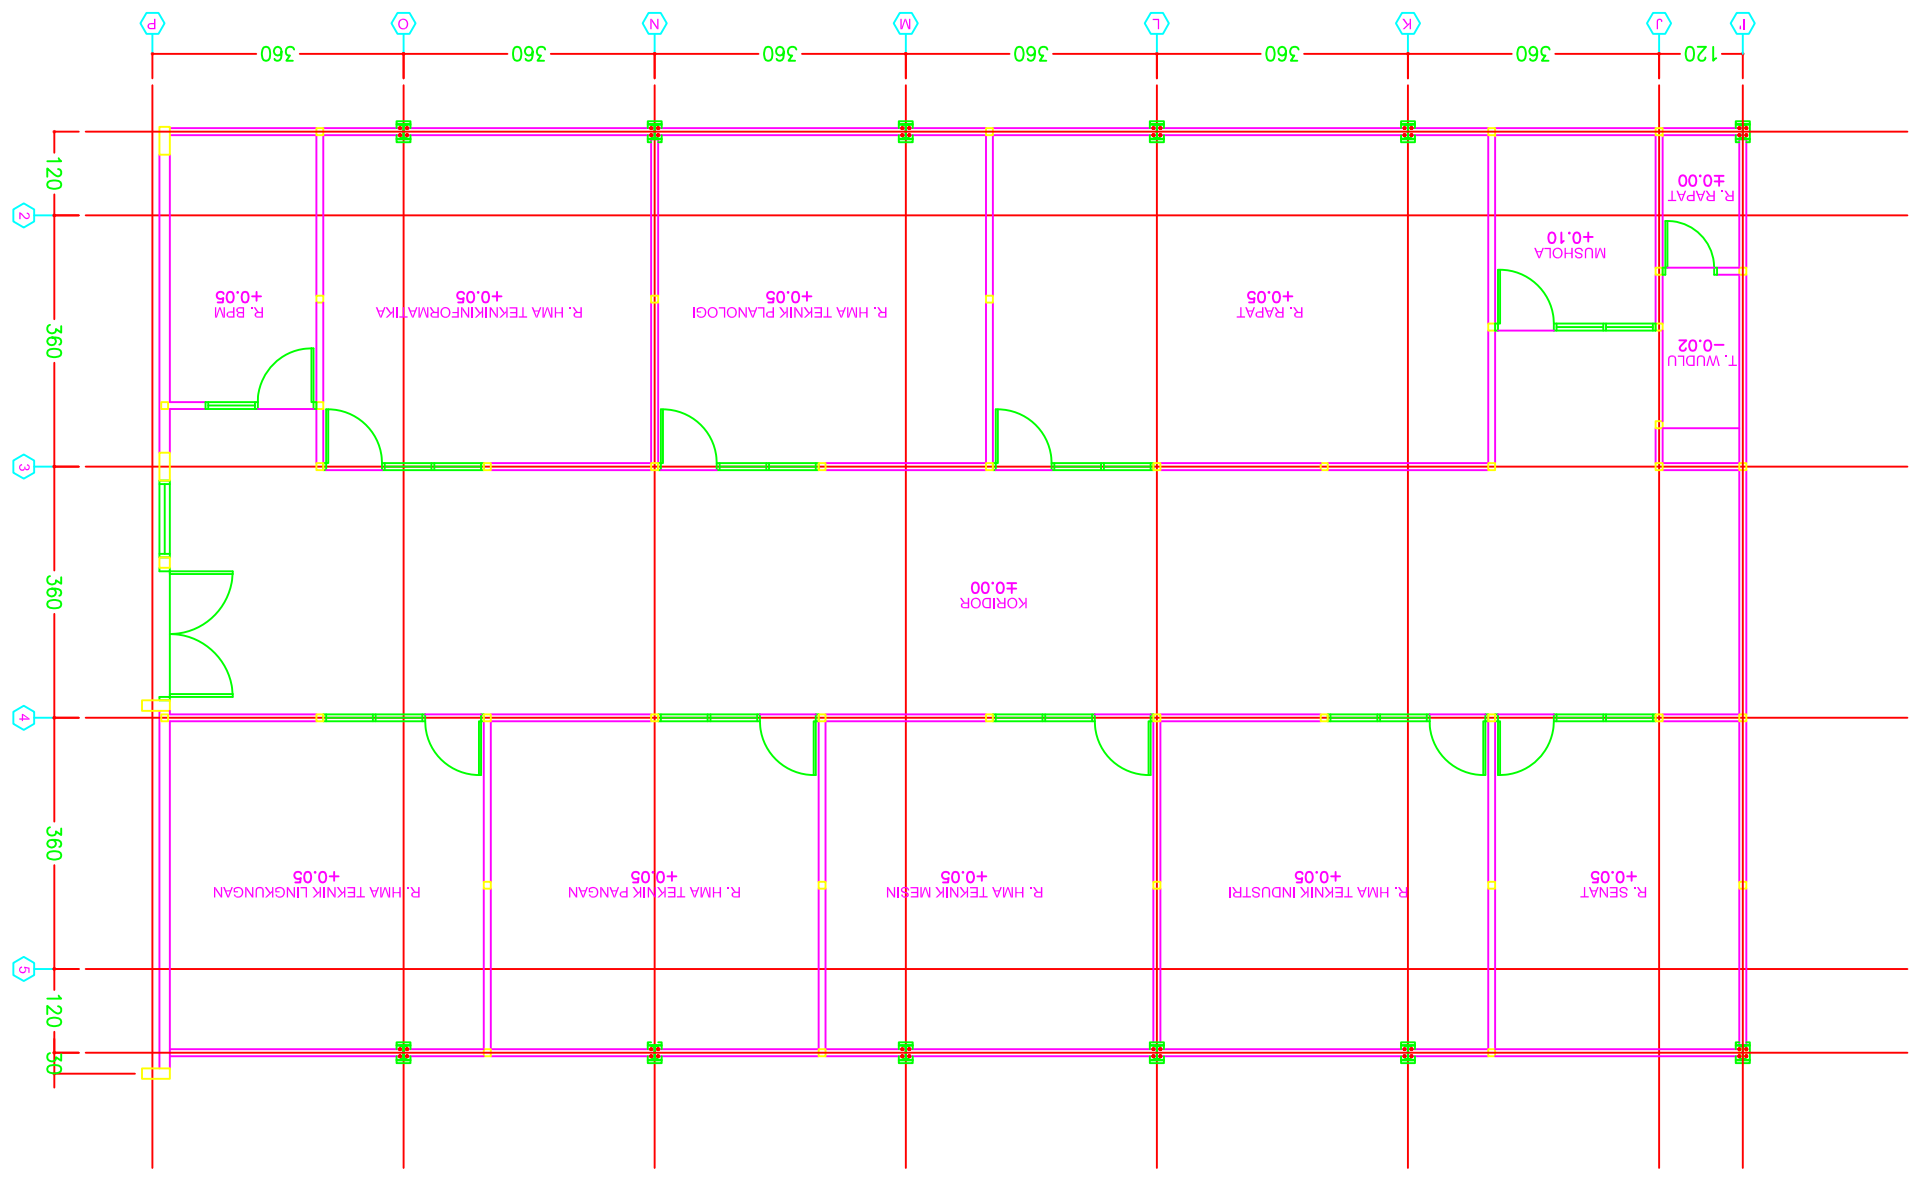

CATATAN / REFERENSI

REVISI		
NO.	TGL.	PERUBAHAN

DIKETAHUI / DISETUJUI

REKTOR UNIVERSITAS PASUNDAN

PROF. DR. IR. H. BAMA SUDRAJAT, DEA.
KETUA PANITIA PEMBANGUNAN
KAMPUS UNIVERSITAS PASUNDAN

DRS. H. MEKED EFFAMA
KETUA YAYASAN PENDIDIKAN TINGGI PASUNDAN

PROF. DR. H. SUDARDJA ADIWIKARTA, MA.
PERENCANA

CITRA GRAHA
KONSULTAN ARSITEKTUR DAN TEKNIK
JL. SUAH 39 TELP. 7232437 BANDUNG

PROYEK

PENGANGUNAN KAMPUS
UNIVERSITAS PASUNDAN
JL. DR. SETIABUDI 193 BANDUNG

PEKERJAAN

RUANG FASILITAS KEGIATAN
MAHASISWA

JUDUL GAMBAR

DENAH RUANG HIMPUNAN

GAMBAR ARSITEKTUR

NO. PROYEK	NO. LEMBAR
TANGGAL 2003	A01
DIPERIKSA	
DIGAMBAR	
PERENCANA	JML