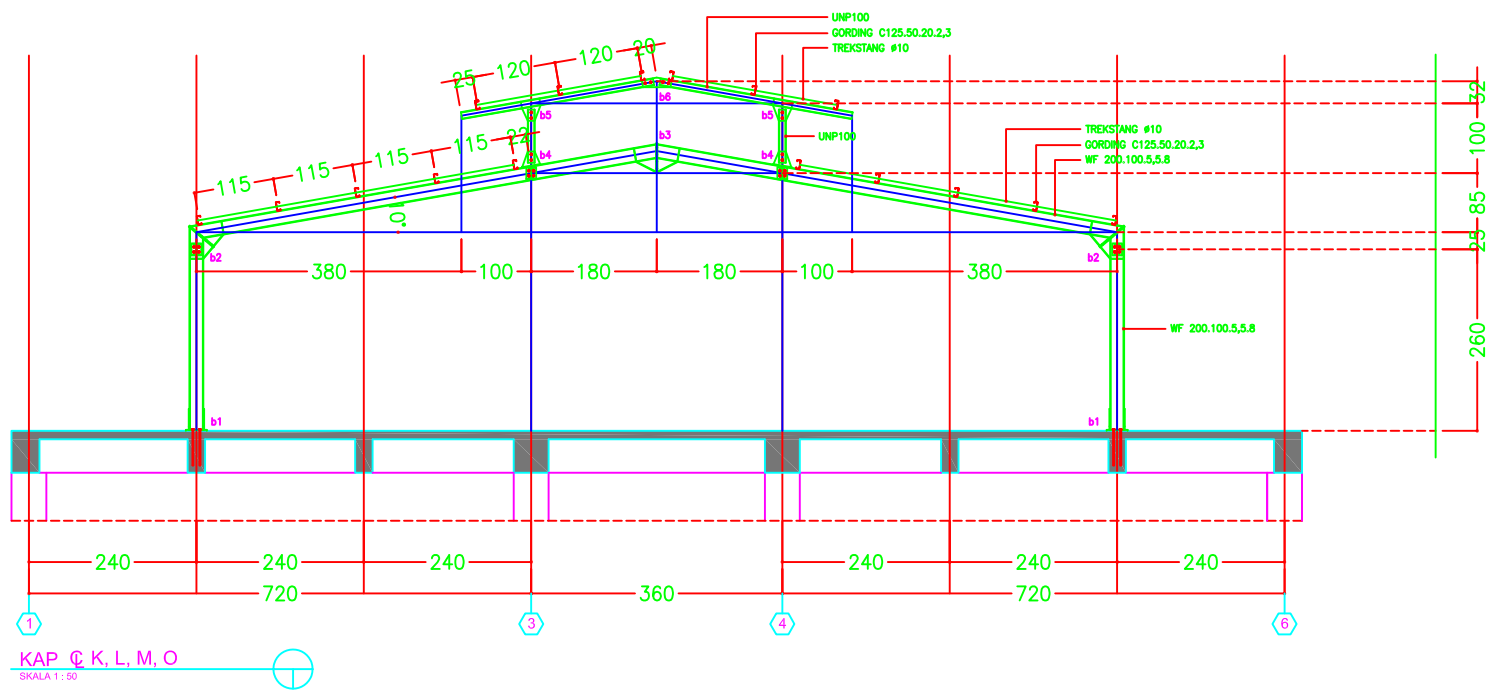

KAP ℄ K, L, M, O

SKALA 1 : 50

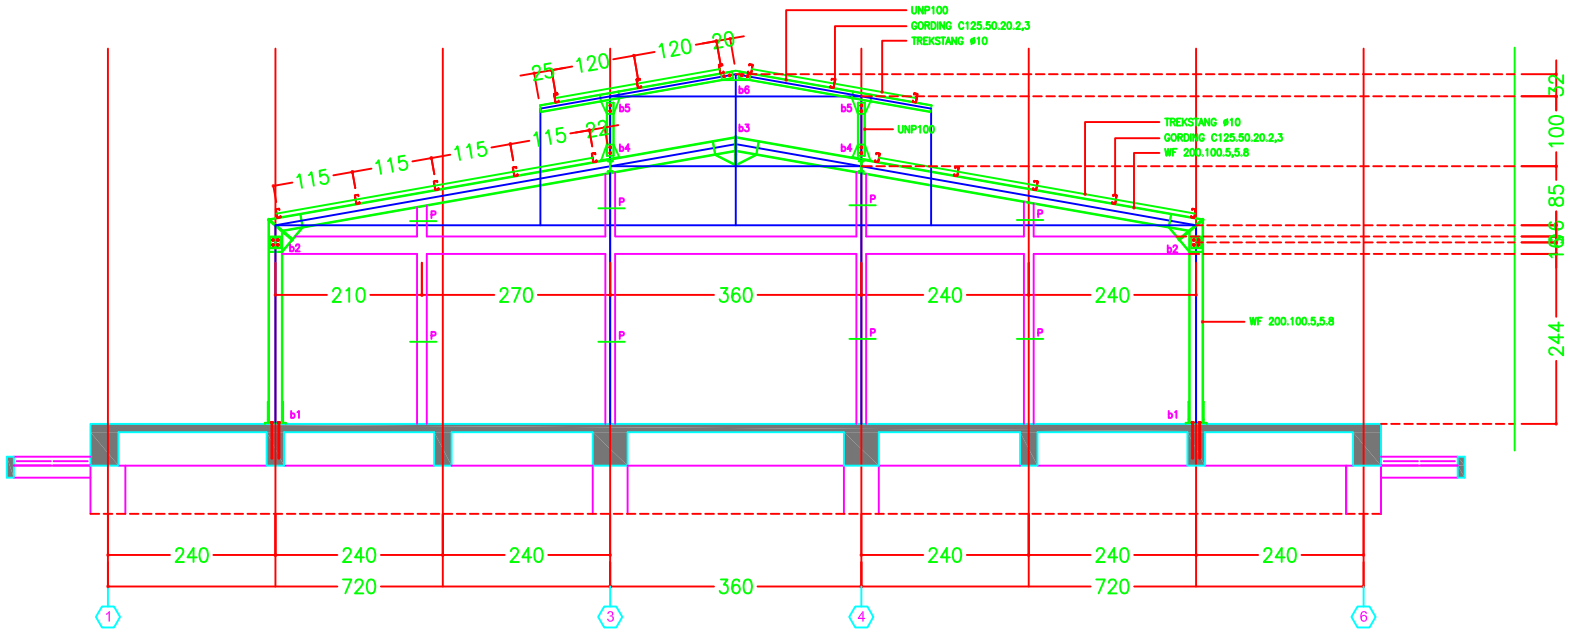

KAP ℄ I'

SKALA 1 : 50

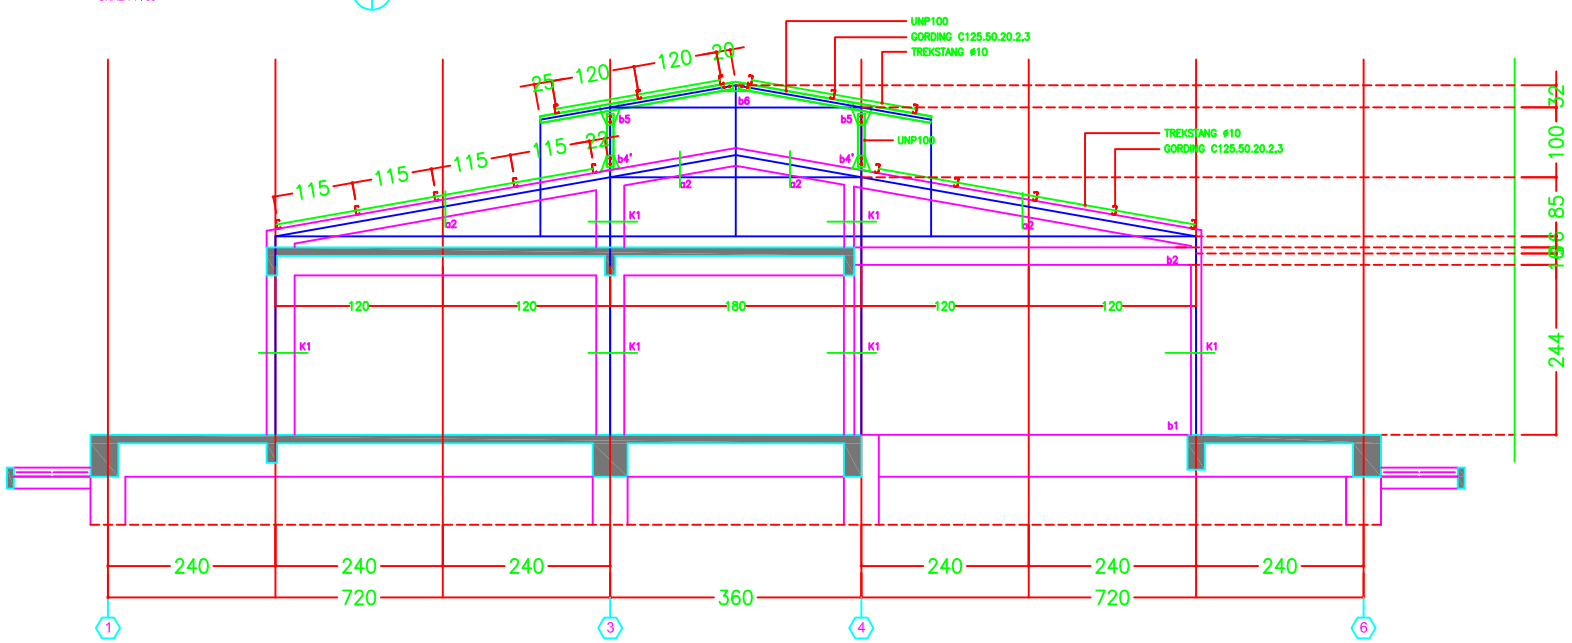

KAP ℄ P

SKALA 1 : 50

CATATAN / REFERENSI

REVISI

NO.	TGL.	PERUBAHAN

DIKETAHUI / DISETUJUI

REKTOR UNIVERSITAS PASUNDAN

PROF. DR. IR. H. IMAN SUDIRMAN, DEA.

KETUA PANITIA PEMBANGUNAN KAMPUS UNIVERSITAS PASUNDAN

DRS. H. MEMED ERAWAN

KETUA YAYASAN PENDIDIKAN TINGGI PASUNDAN

PROF. DR. H. SUDARDJA ADIWIKARTA, MA.

PERENCANA

CITRA GRAHA
KONSULTAN ARSITEKTUR DAN TEKNIK
JL. DAGO 38 TELP. 7270147 BANDUNG

P R O Y E K

PEMBANGUNAN KAMPUS
UNIVERSITAS PASUNDAN
JL. DR. SETIABUDI 193 BANDUNG

PEKERJAAN

RUANG FASILITAS KEGIATAN MAHASISWA

JUDUL GAMBAR

GAMBAR ARSITEKTUR

POTONGAN

NO. PROYEK		NO. LEMBAR
TANGGAL	2002	A03
DIGAMBAR		
DIPERIKSA		
PERENCANA		JML