




KUSEN TYPE P11  
SKALA 1:30

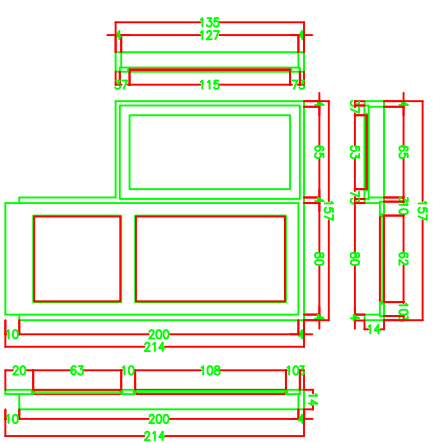

KUSEN TYPE P12  
SKALA 1:30

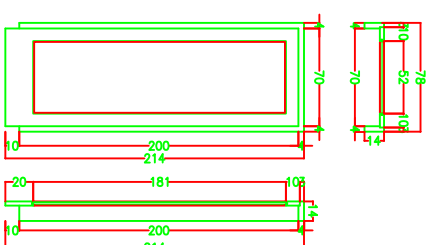

KUSEN TYPE P13  
SKALA 1:30

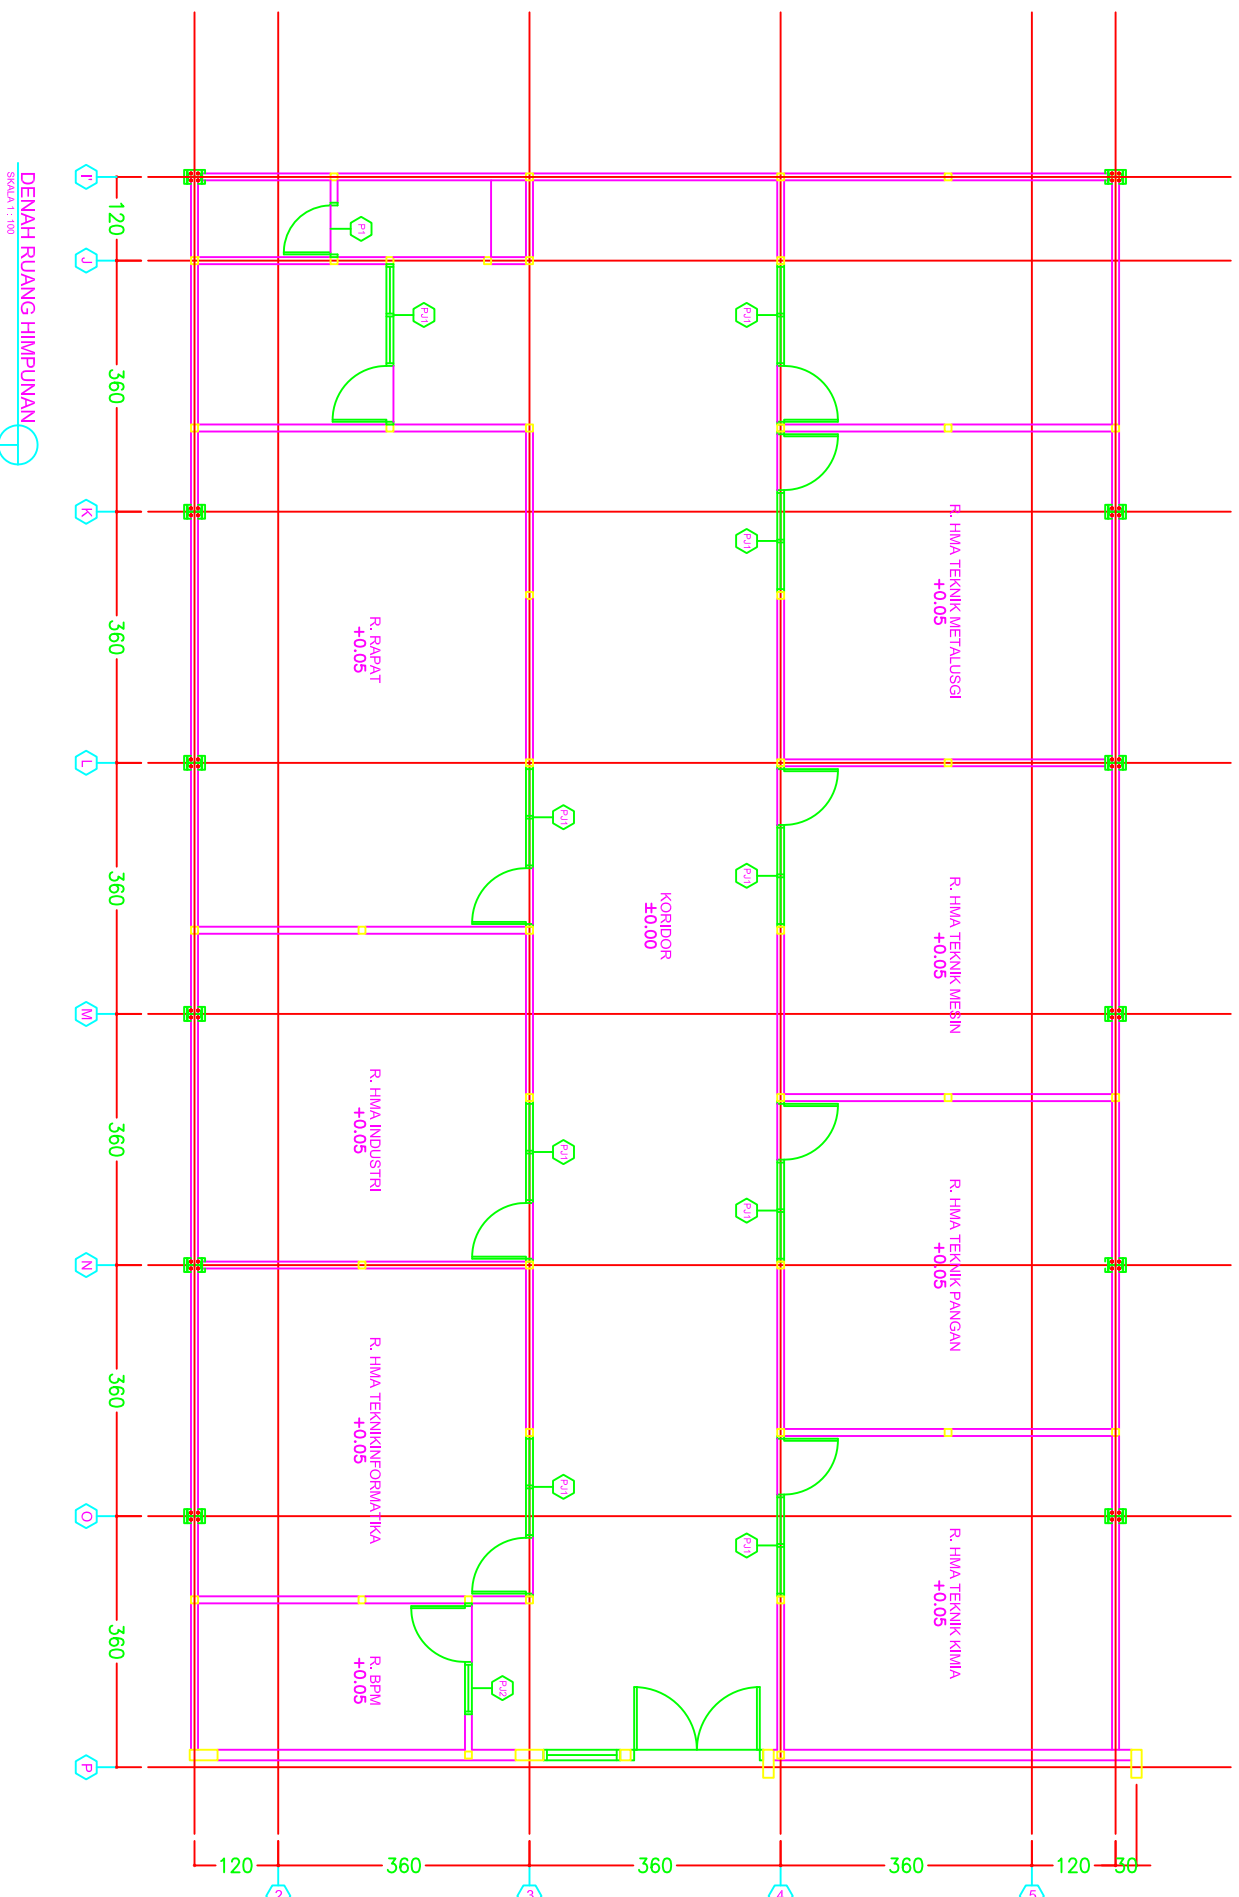

DENAH RUANG HIMPUNAN  
SKALA 1:30

REVISI

NO	TGL	REVISI

DIKETAHUI / DISETUJUI

REKTOR UNIVERSITAS PASUNDARAN  
 PROF. DR. H. H. BAHU SUDIRMAN, DEK.  
 Kepala Universitas Pasundan

DEK. H. UNGGAS EDHANI  
 KETUA YAYASAN PENDIDIKAN TINGGI PASUNDARAN

PERENCANA  
 PROF. DR. H. SUDARMA ANGGARANA, MA

PROYEK  
**OLTRA GRAHA**  
 KAMPUS BARU  
 Jl. Raya Cihampelas No. 231 Bandung

PEKERJAAN  
 PERBANGUNAN KAMPUS  
 UNIVERSITAS PASUNDARAN  
 A/D. DR. SELINDO 193 BANDUNG

RUANG FASILITAS KEGIATAN MAHASISWA

JUDUL GAMBAR  
 DENAH DAN TYPE KUSEN

NO. PROJEK	NO. LEMBAR
2020	A04
REVISI	
PERENCANA	